


YJV-0.6/1KV-3X25+1X10

3Ø 0.4KV

PZ194U 9X4GH PZ194I 9X4GH

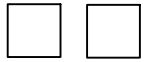

cm3-250M/3300 160A



QF

BH-II
150/5

CM3-63M/4300 63A

CM3-100M/3300 80

NXU11-20KA/4P

QF1

CM3-100M/3300 80

QF2

CM3-100M/3300 80

BP1

ACS510

BP2

ACS 510

YJV-0.6/1KV-3X16+1X10

YJV-0.6/1KV-3X16+1X10



22KW


1# 风机



22KW

2# 风机

2000

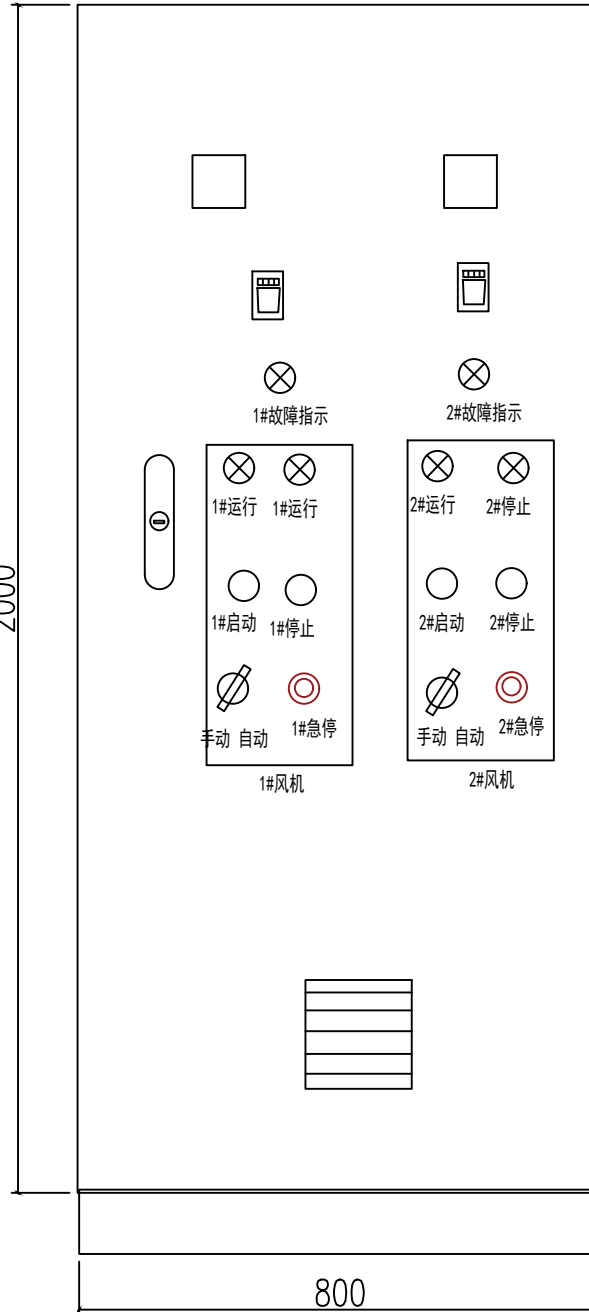

| | | | | | | | | |
|----|--|---------|--|-------------------------|--|-------------|----|----|
| 符号 | | 名称 | | 规格型号 | | 单位 | 数量 | 备注 |
| | | 变频器柜 | | 宽800×深600×2000高 底座高度100 | | 台 | 2 | |
| 设计 | | 比例 | | 图号 | | 第 2 页 共 3 页 | | |
| 制图 | | 批准 | | 图号 | | 第 2 页 共 3 页 | | |
| 校对 | | 日期 | | 图号 | | 第 2 页 共 3 页 | | |
| 审核 | | 共X页 第X页 | | 图号 | | 第 2 页 共 3 页 | | |

浦林成山（山东）轮胎有限公司 浦林成山 工程 施工图

冷却塔Q=3000T/H风机系统图